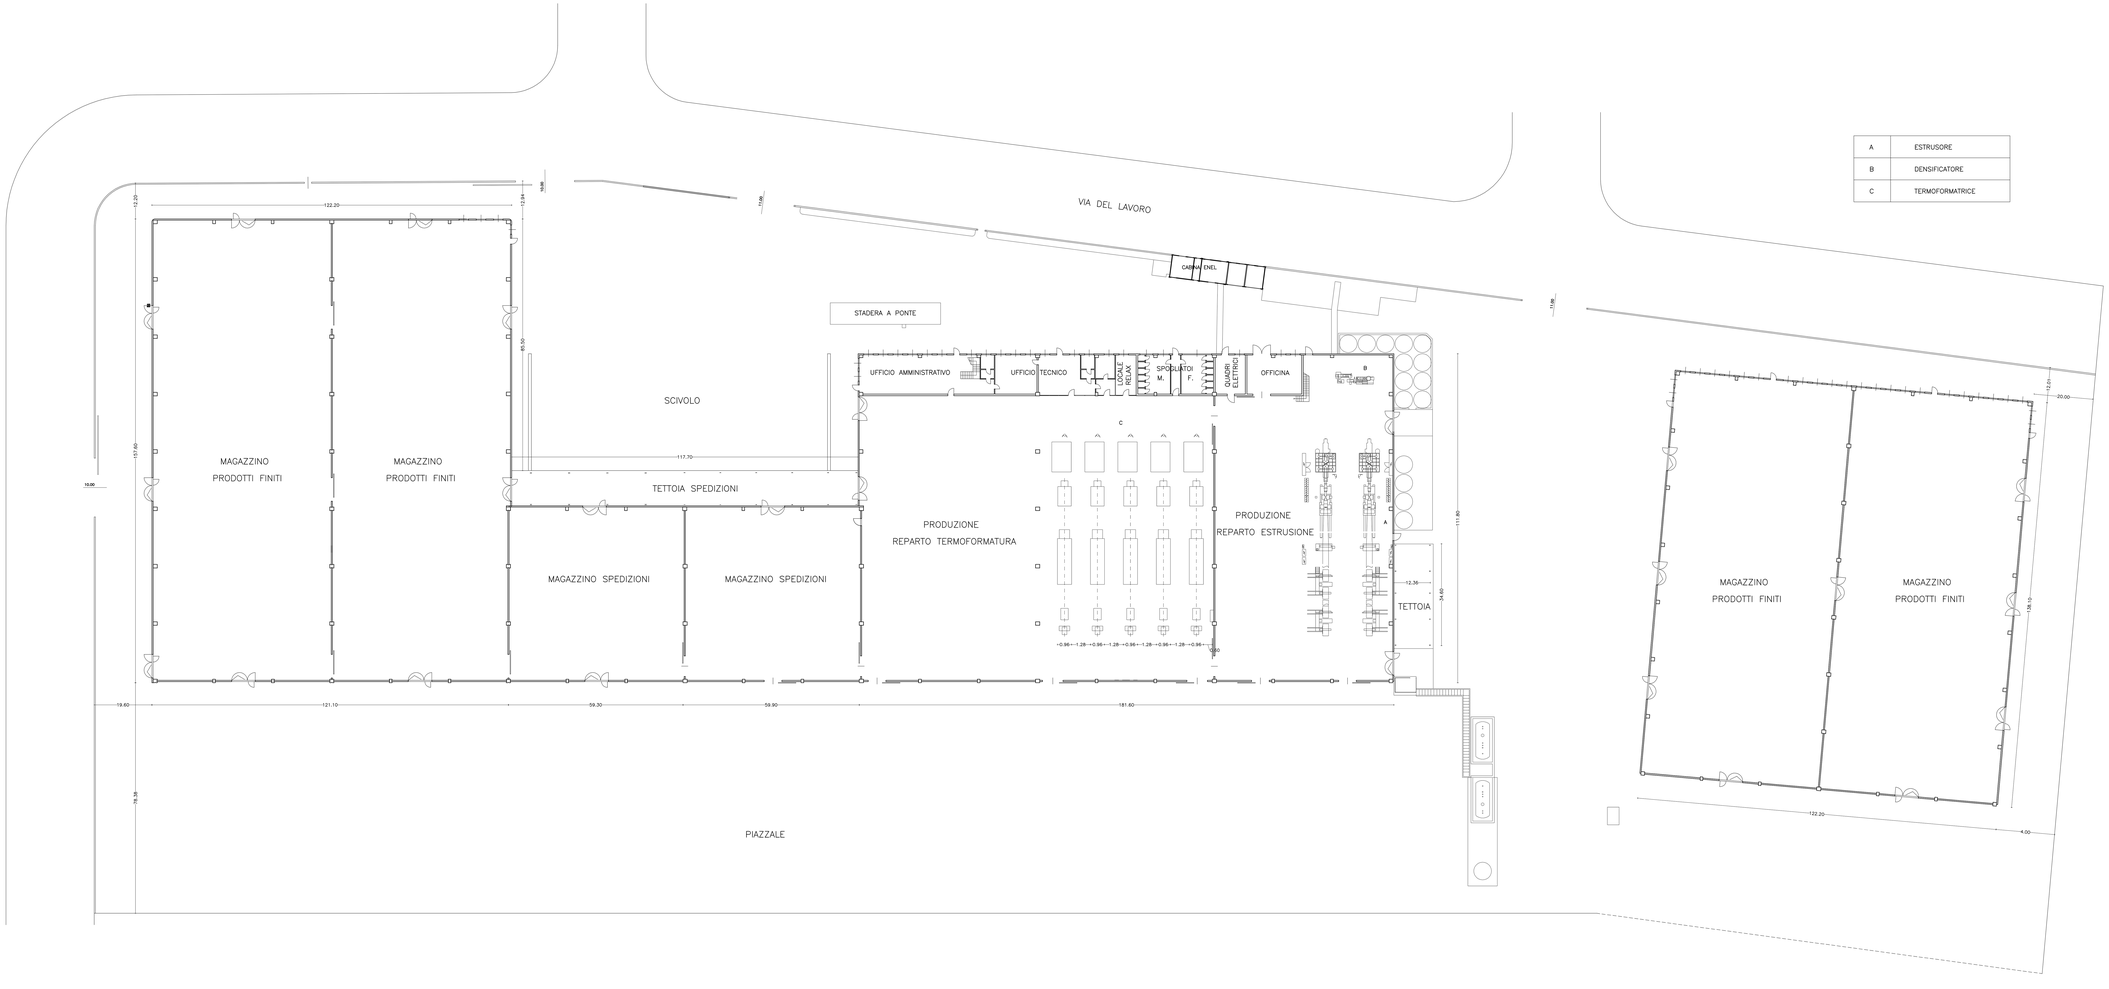

A	ESTRUSORE
B	DENSIFICATORE
C	TERMOFORMATRICE

COMUNE DI GADESCO PIEVE DELMONA

PROVINCIA DI CREMONA

Studio di Ingegneria Colangelo

dr.Ing. Pietro Colangelo

Via G. Unguetti n° 3 Cavalcasse (Mn) - Tel. 0376 496621 - 335 7163285

Ind. Posta Elettronica: colangelo@libero.it

OPIFICIO INDUSTRIALE

COMMITTENTE HAPPY srl - Gruppo Happy via del lavoro 1 - 26030 Gadesco Pieve Delmona (CR)		Il Committente	Il Progettista
Tavola **04**	Scala 1:250	Data	
Elaborato SCHEMA MACCHINARI			