



PIANTA PRIMO PIANO

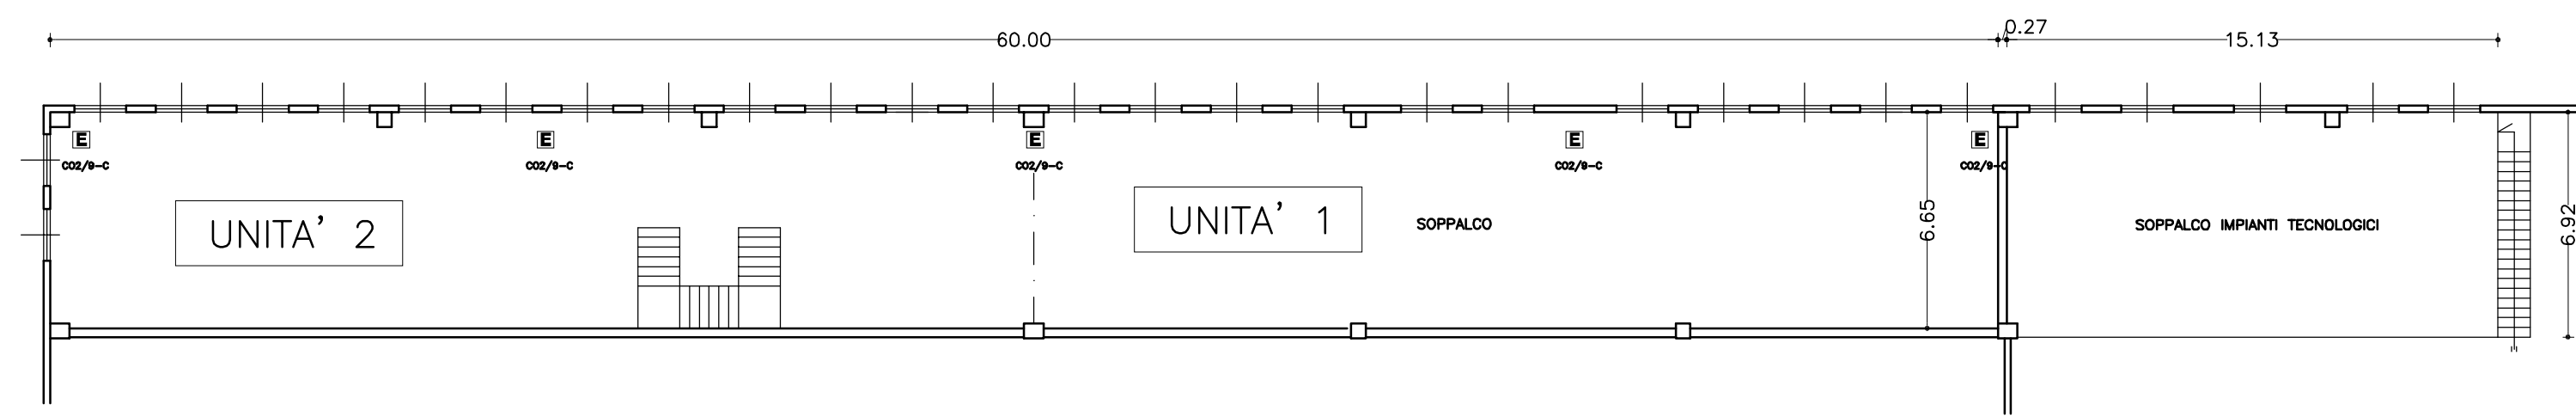

A	ESTRUSORE
B	DENSIFICATORE
C	TERMOFORMATRICE

- 1 - silo stoccaggio acqua - 80 mc.
- 2 - locale motopompa
- 3 - deposito GPL tumulato da mc. 25
- 4 - vano iniettore dosaggio GPL
- 5 - piazzola autocisterna GPL

PIANTA PIANO TERRA

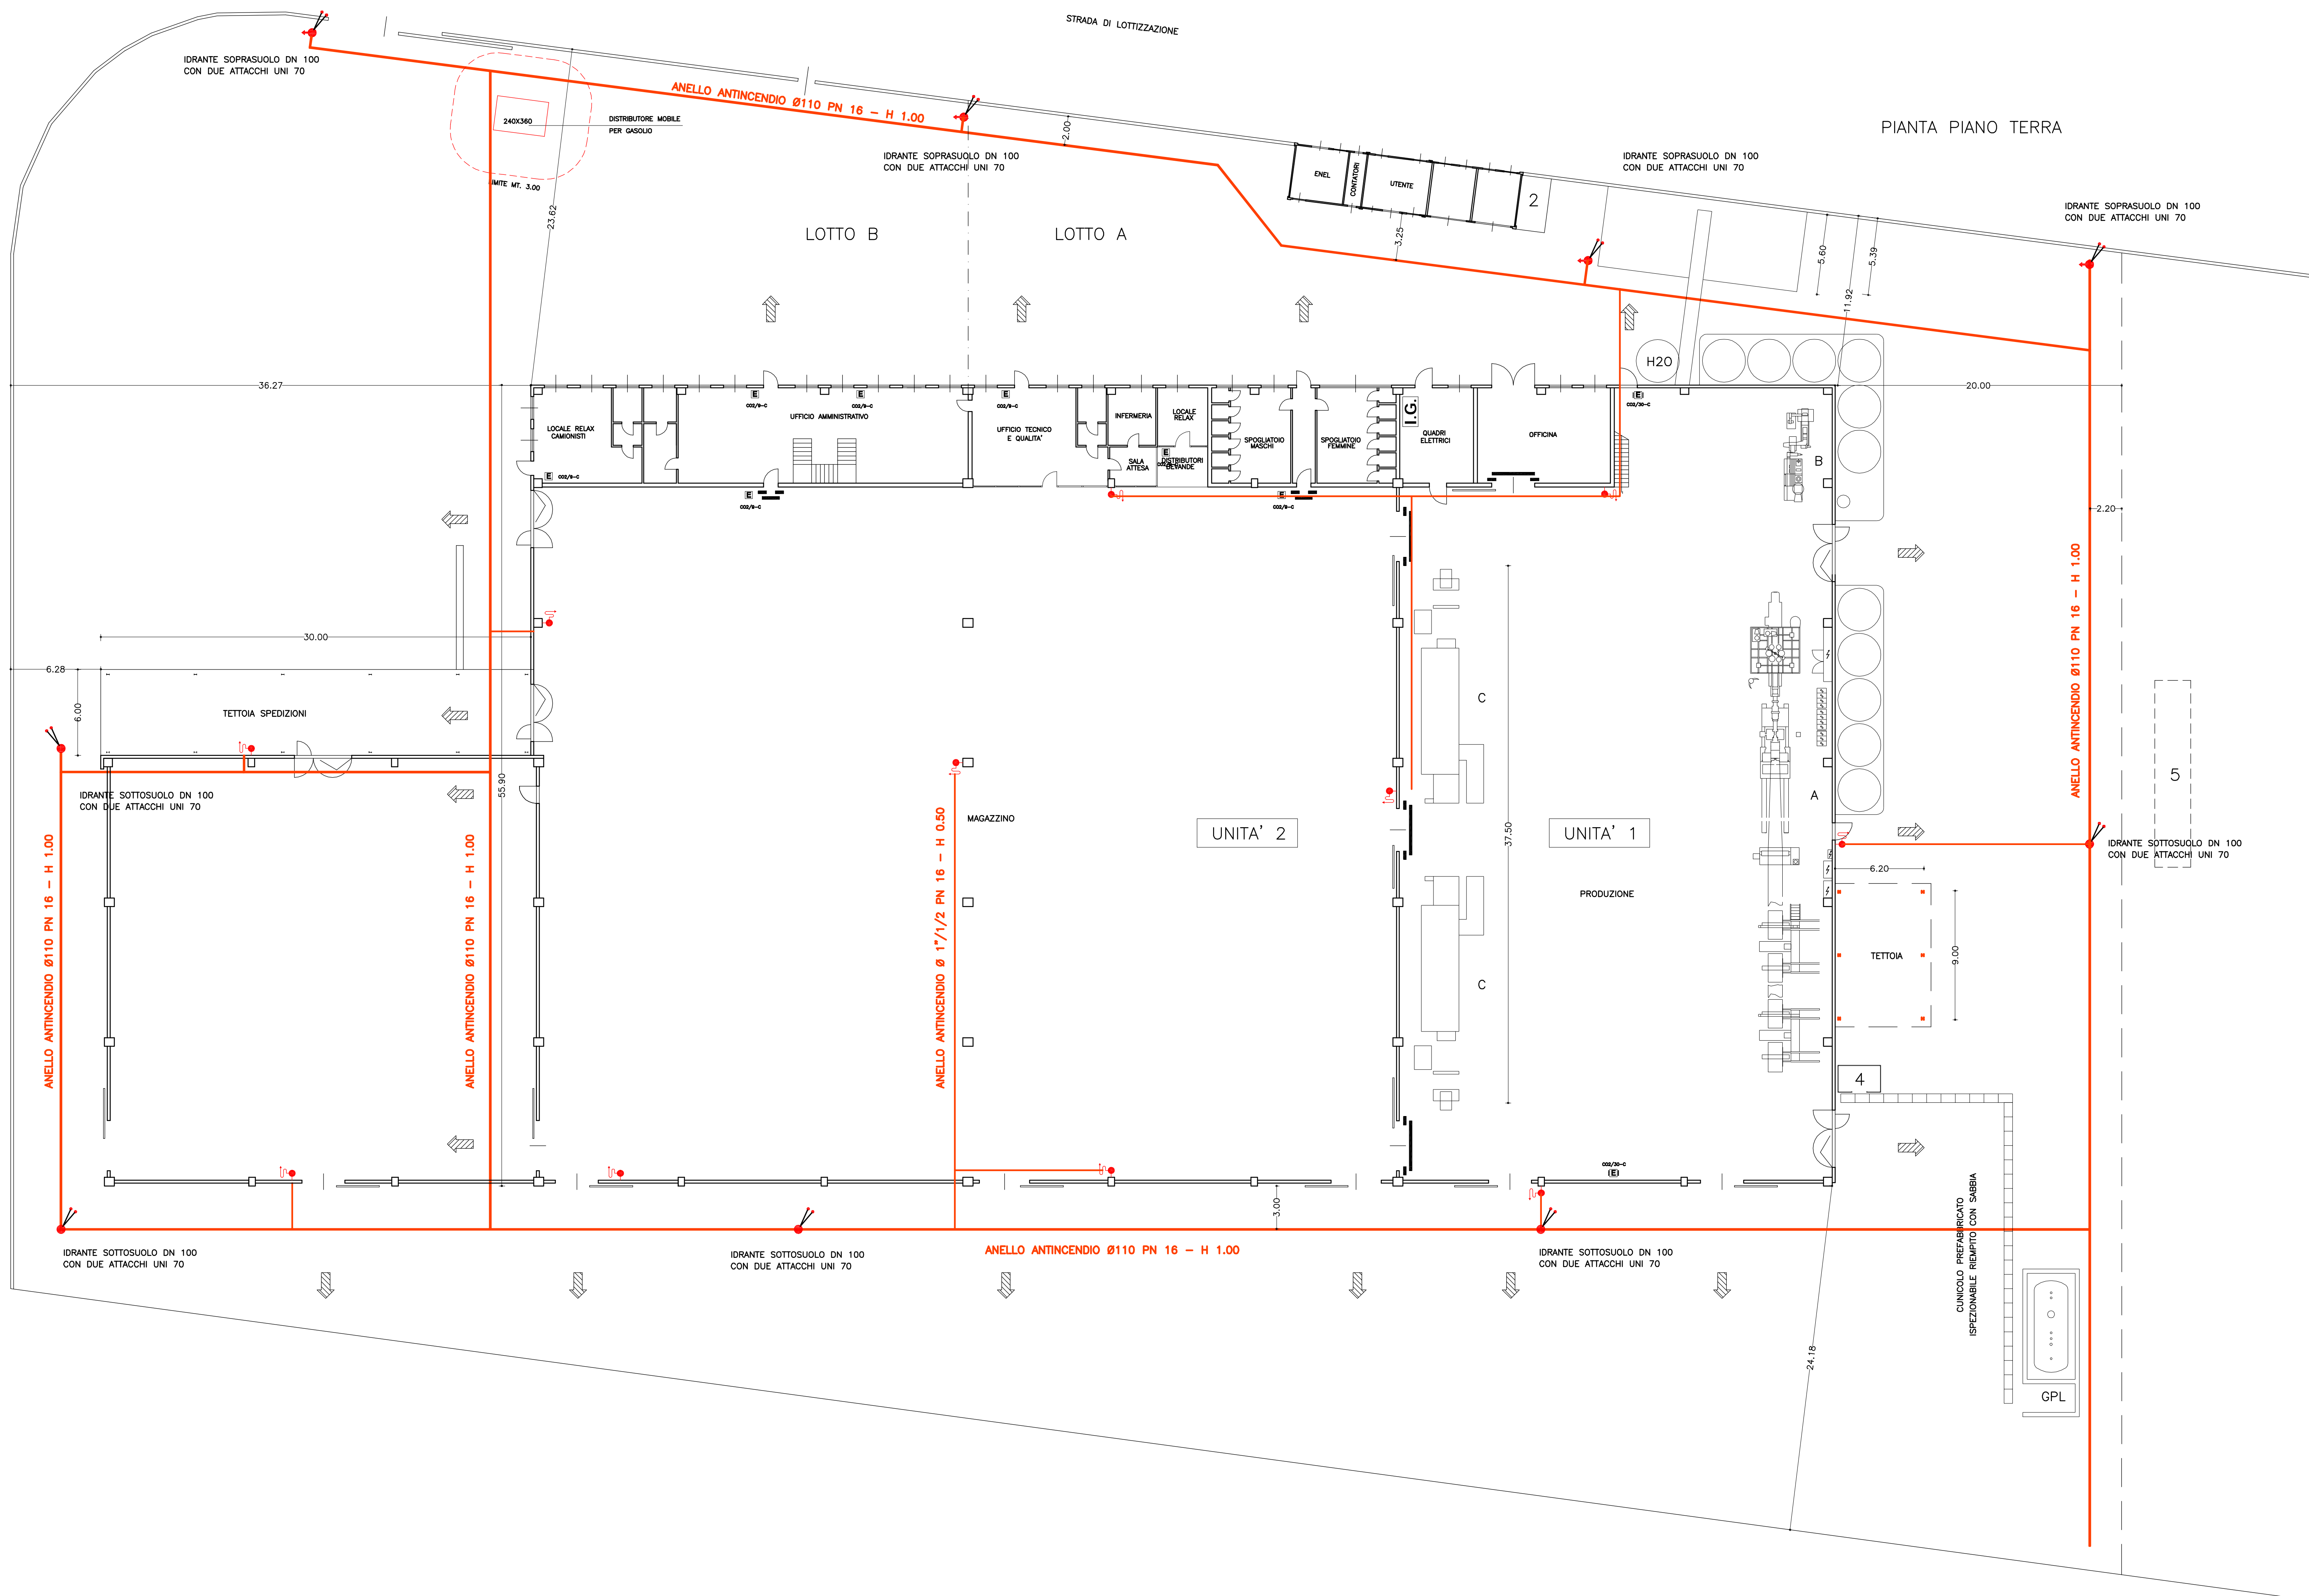

LEGENDA	
E	ESTINTORE PORTATILE
EI	ESTINTORE CARRELLATO
	IDRANTE A MURO CON TUBAZIONE FLESSIBILE
	IDRANTE SOPRASUOLO
	IDRANTE SOTTOSUOLO
	ATTACCO MOTOPOMPA SINGOLO O DOPPIO
	PORTA REI 120
	PERCORSO DI USCITA
I.G.	INTERRUTTORE GENERALE

UNITA' 1 PROPRIETA' LOTTO A LOCAFIT S.p.A.
COMMITTENTE-UTILIZZATORE HAPPY srl

UNITA' 2 PROPRIETA' LOTTO B INTESA LEASING S.p.A.
COMMITTENTE INTESA LEASING S.p.A.
UTILIZZATORE HAPPY srl

COMUNE DI GADESCO PIEVE DELMONA
PROVINCIA DI CREMONA

Studio di Ingegneria Colangelo

del Dott. Ing. Nicola Colangelo
Via G. Ungaretti n. 3 - Carimate (MI) - Tel. 0375-99665 - 335 7163285
E-mail: Pivisa.Elettronica.studio@libero.it

OPIFICIO INDUSTRIALE

COMMITTENTE	HAPPY srl - Gruppo Happy Via del lavoro 1 - 26030 Gadesco Pieve Delmona (CR)	Il Committente	Il Progettista
Tavola	Scale	Disegnato	Disegnato
02	1:200	Elaborato	PLANIMETRIA GENERALE ANTINCENDIO STATO DI FATTO