
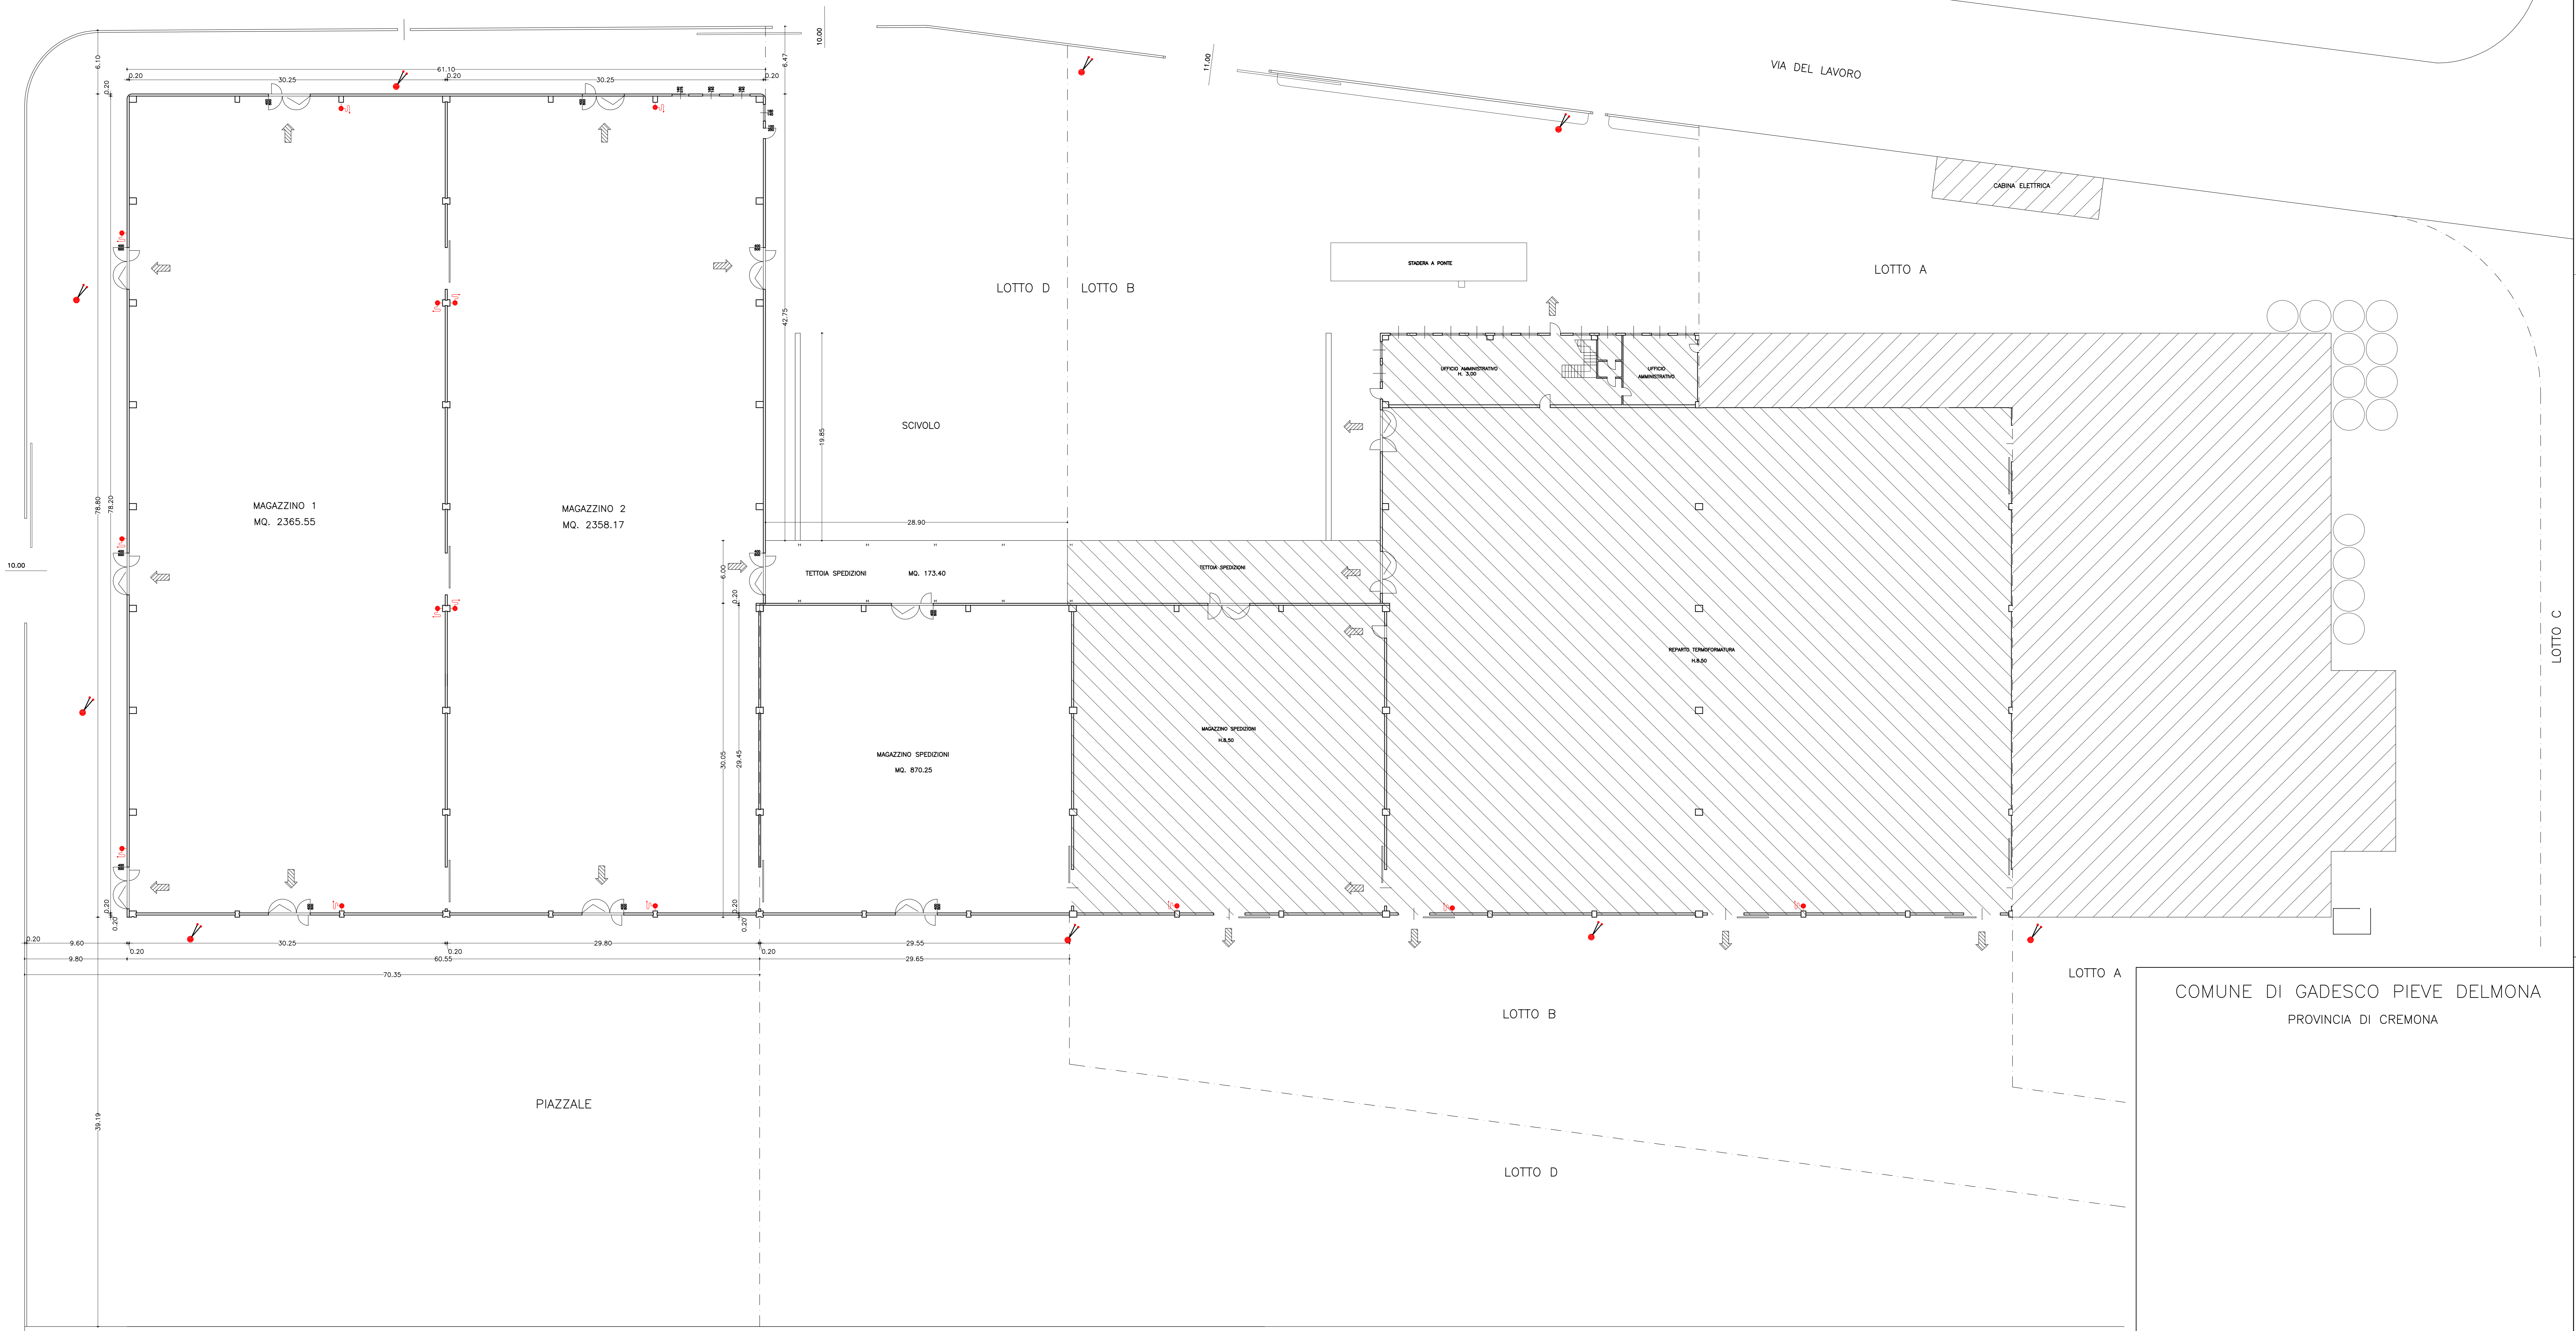
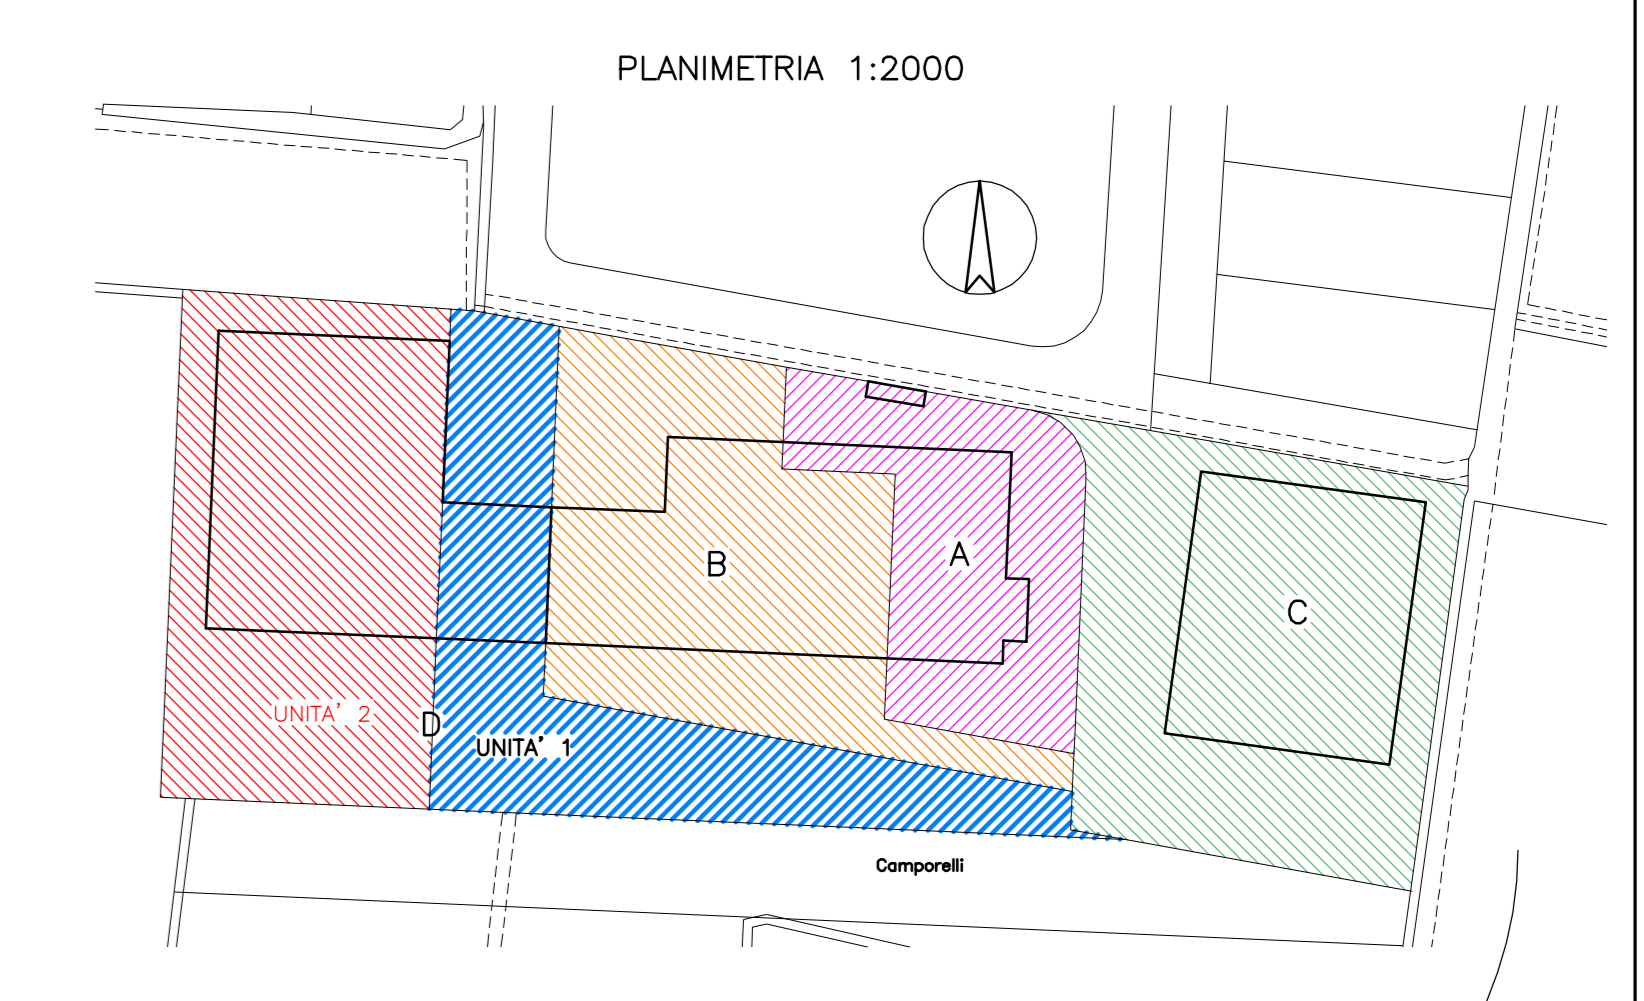
 OPIFICIO ESISTENTE
 AMPLIAMENTO

LOTTO A
 LOTTO B
 LOTTO C
 LOTTO D - UNITA' 1
 LOTTO D - UNITA' 2



COMUNE DI GADESCO PIEVE DELMONA
 PROVINCIA DI CREMONA

PROPRIETA' LOTTO A	LOCAFIT S.p.A.	PROPRIETA' LOTTO C	AGRILEASING S.p.A.
PROPRIETA' LOTTO B	INTESA LEASING S.p.A.	UTILIZZATORE LOTTO C	HAPPY srl - GRUPPO HAPPY
UTILIZZATORE LOTTI A e B	HAPPY srl - GRUPPO HAPPY	PROPRIETA' LOTTO D/1	LEASINT S.p.A.
		PROPRIETA' LOTTO D/1	UNICREDIT LEASING S.p.A.
		UTILIZZATORE LOTTO D/1-2	HAPPY srl - GRUPPO HAPPY

Studio di Ingegneria Colangelo
36100 Vicenza - Via G. Cesarelli, 10 - Tel. 0444/494949 - Fax 0444/494949

OPIFICIO INDUSTRIALE

COMMITTENTE: HAPPY srl - Gruppo Happy
 via del lavoro 1 - 26030 Gadesco Pieve Delmona (CR)

03
 Scale: 1:200
 Stato: PROGETTATO