


 OFFICIO ESISTENTE  
 AMPLIAMENTO

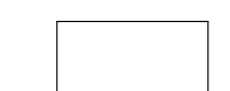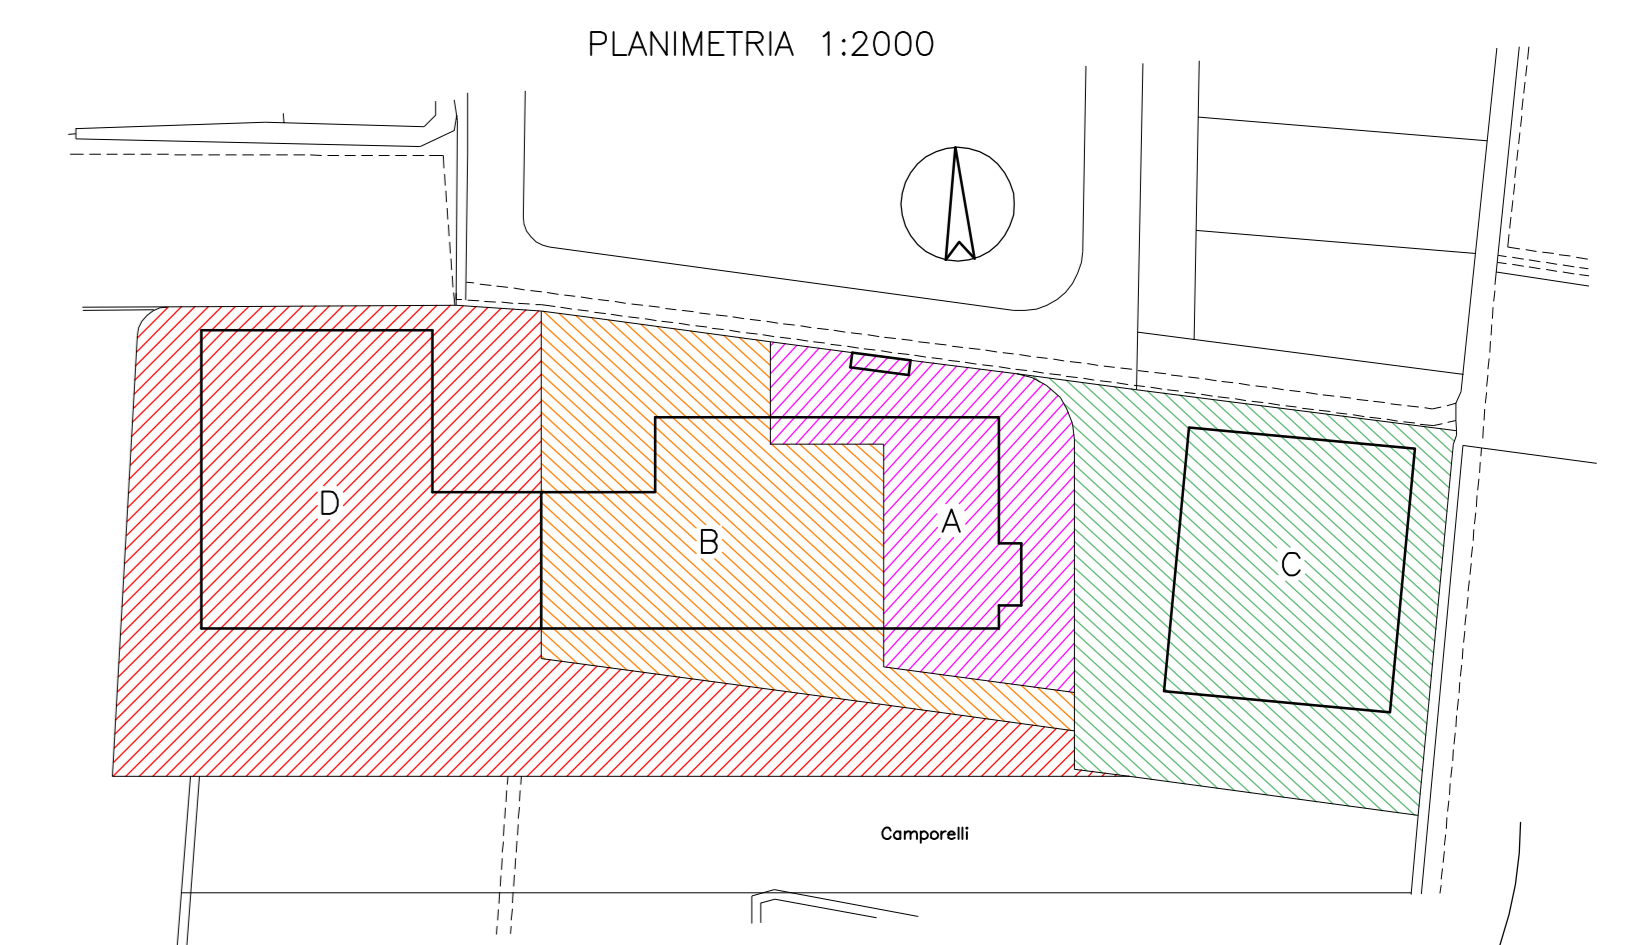

LOTTO A  
 LOTTO B  
 LOTTO C  
 LOTTO D

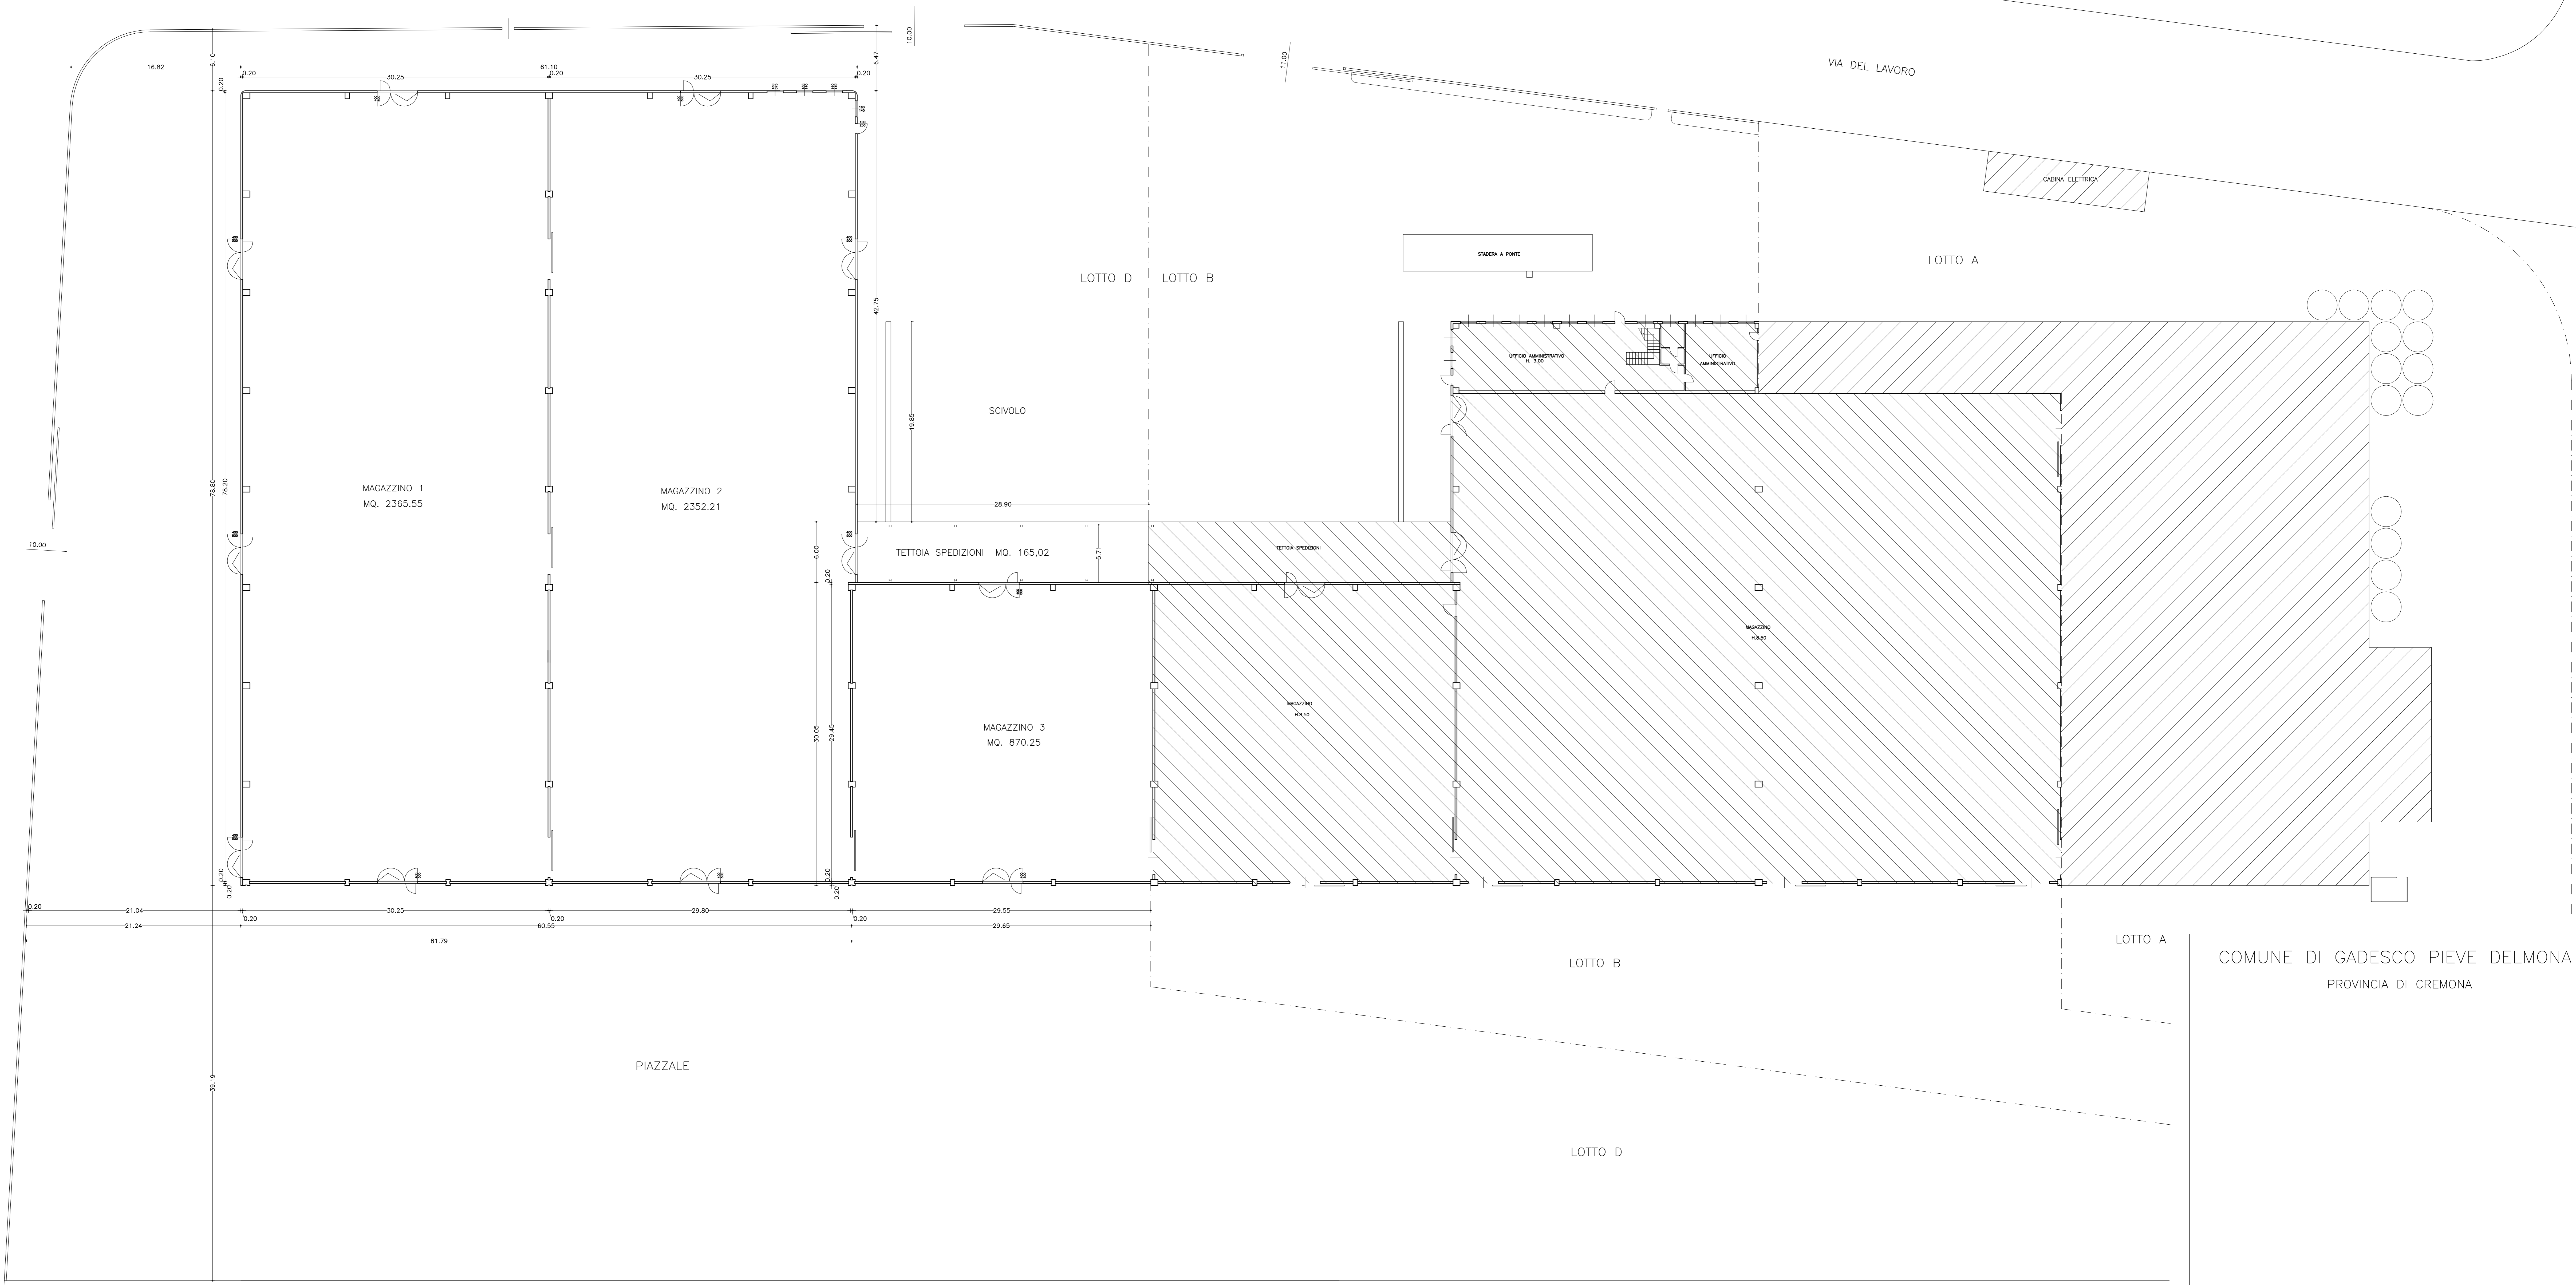

COMUNE DI GADESCO PIEVE DELMONA  
 PROVINCIA DI CREMONA

COMMITTENTE HAPPY srl  
 GRUPPO HAPPY  
 Via del lavoro 1 - 26030 Gadesco Pieve Delmona (CR)

**MAGAZZINO**  
**02** PLANIMETRIA GENERALE

PROPRIETA' LOTTO A LOCARIT S.p.A.  
 PROPRIETA' LOTTO B INTESA LEASING S.p.A.  
 UTILIZZATORE LOTTI A e B HAPPY srl - GRUPPO HAPPY  
 PROPRIETA' LOTTO C AGRILEASING S.p.A.  
 UTILIZZATORE LOTTO C HAPPY srl - GRUPPO HAPPY  
 PROPRIETA' LOTTO D/1 LEASINT S.p.A.  
 PROPRIETA' LOTTO D/1 UNICREDIT LEASING S.p.A.  
 UTILIZZATORE LOTTO D/1-2 HAPPY srl - GRUPPO HAPPY