


PROPRIETA' LOTTO A LOCAFIT S.p.A.
 PROPRIETA' LOTTO B INTESA LEASING S.p.A.
 UTILIZZATORE LOTTI A e B HAPPY srl - GRUPPO HAPPY
 PROPRIETA' LOTTO C AGRILEASING S.p.A.
 UTILIZZATORE LOTTO C HAPPY srl - GRUPPO HAPPY
 PROPRIETA' LOTTO D LEASINT S.p.A. - UNICREDIT LEASING S.p.A.
 UTILIZZATORE LOTTO D HAPPY srl - GRUPPO HAPPY

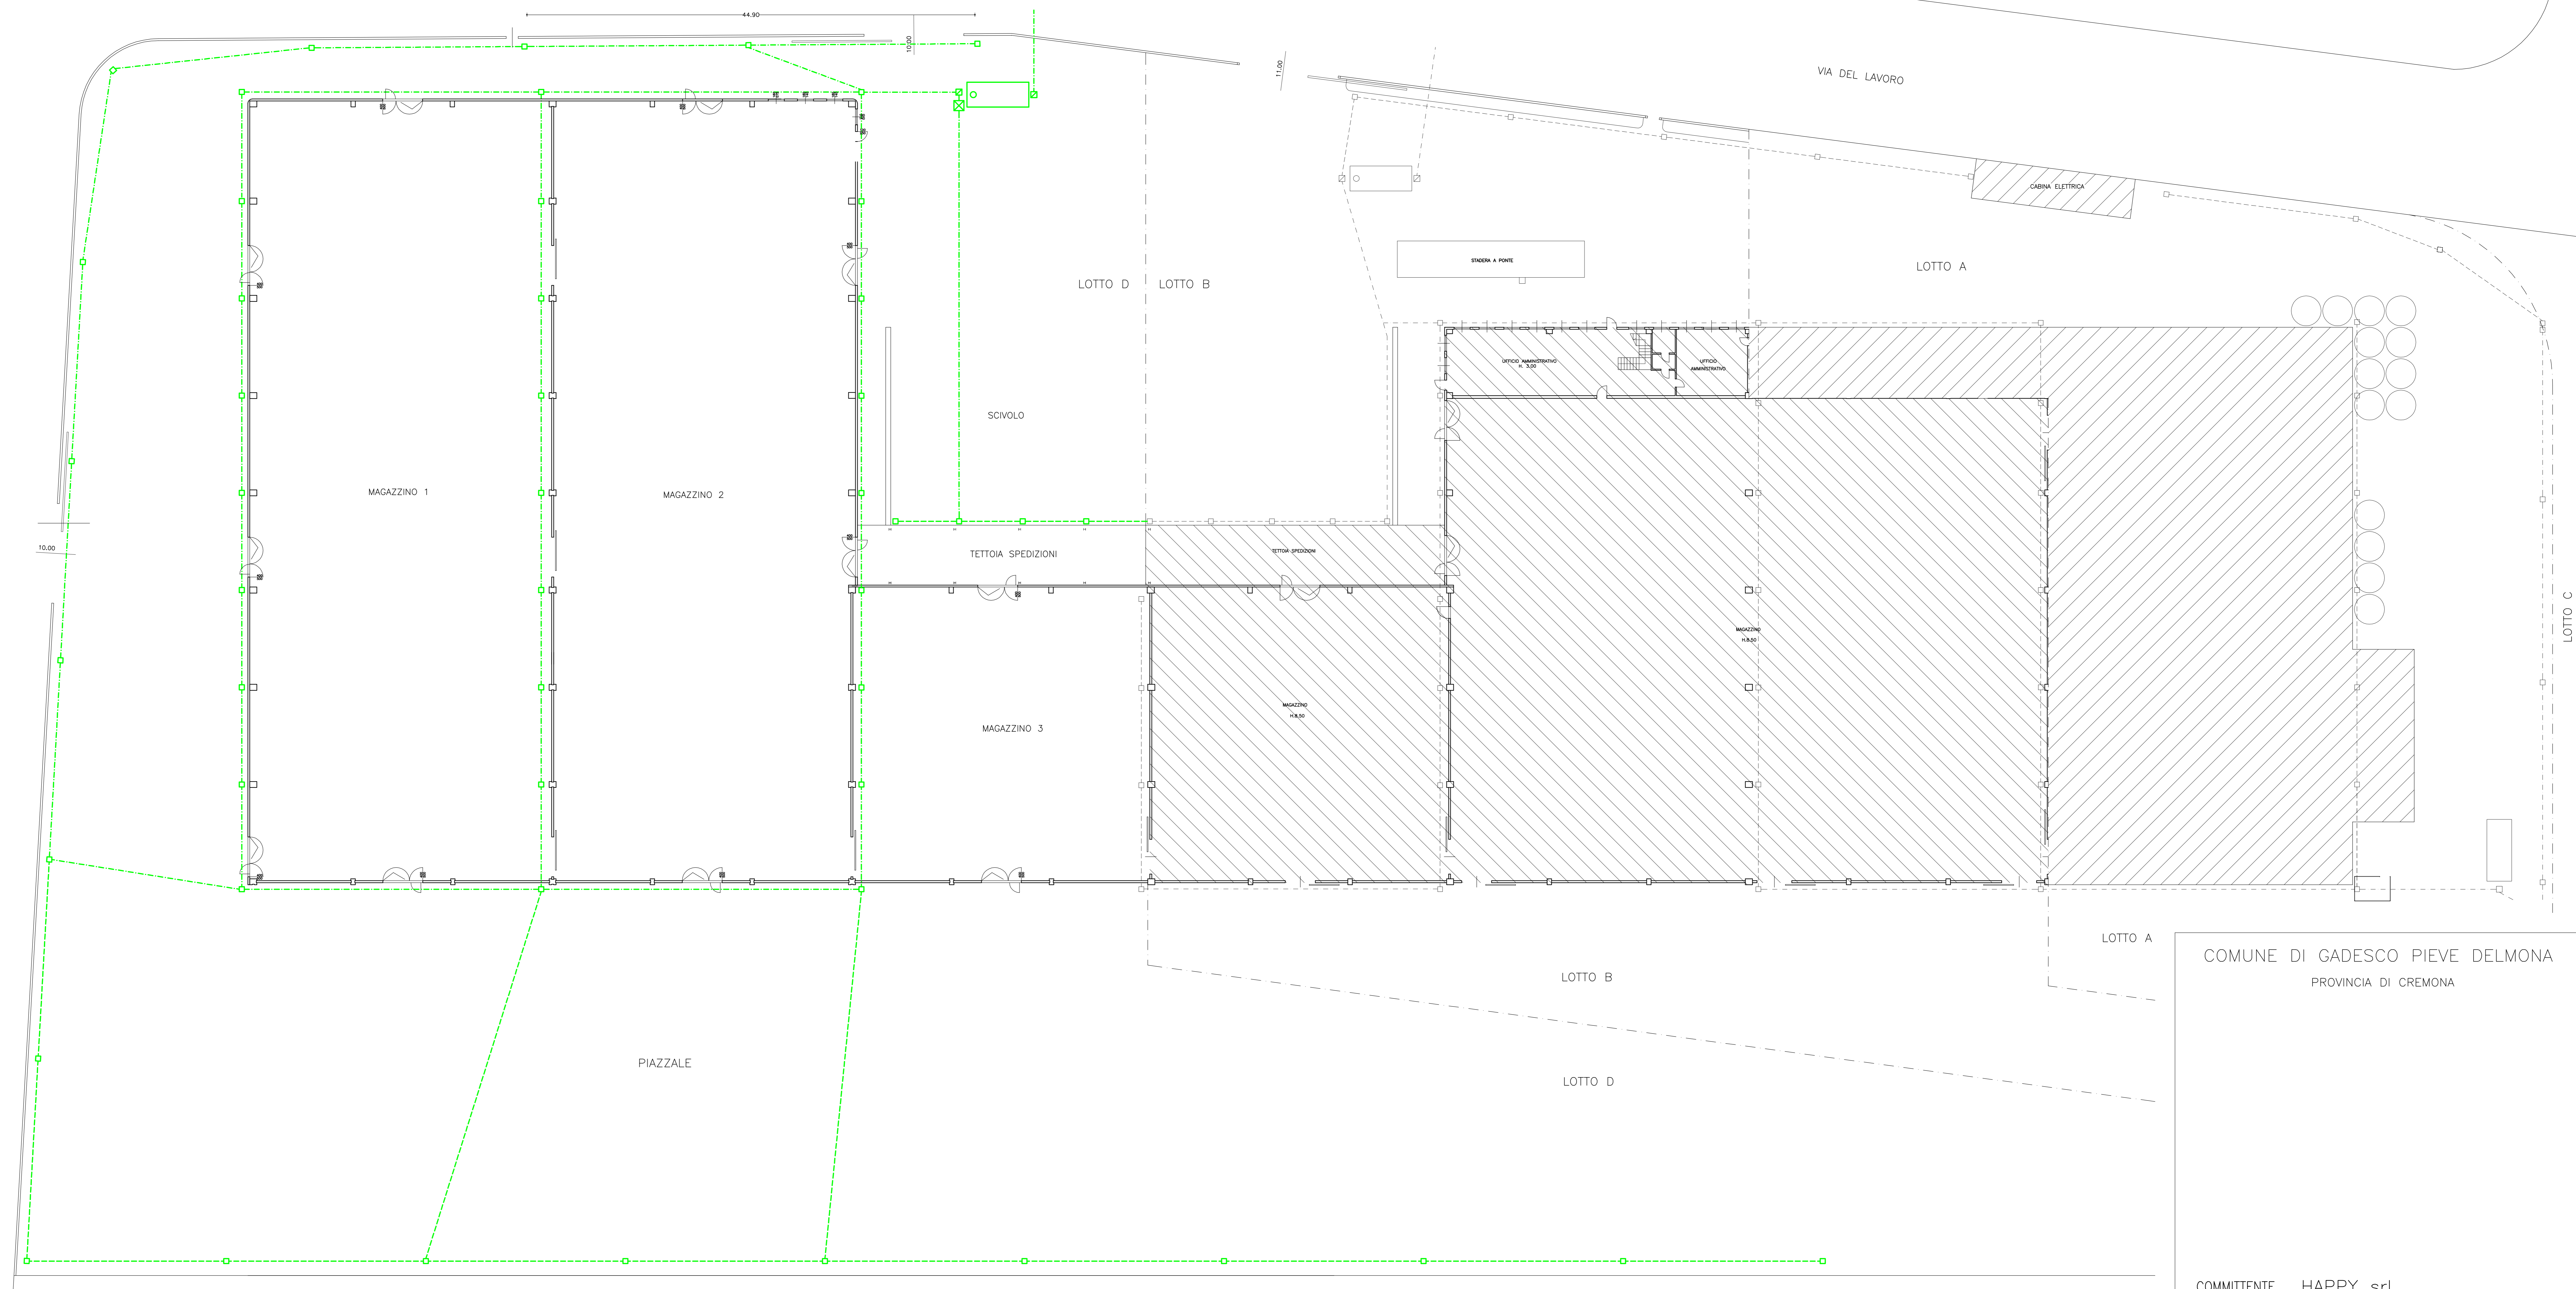

- LINEA ACQUE BIANCHE
 POZZETTI PLUVIALI
 CADITOIE ACQUE BIANCHE
 POZZETTI ACQUE BIANCHE
 VASCA DECANT. 1° PIOGGIA
- pvc Ø 160
 - - - pvc Ø 200
 - · - · - pvc Ø 315
 - 40x40 chiuso in ghisa
 - 50x50 chiuso in ghisa
 - 100x100 chiuso in ghisa
 - capacità 10.000 mc.

N.B.: IN VERDE LA NUOVA FOGNATURA
 IN NERO LA FOGNATURA ESISTENTE

COMUNE DI GADESCO PIEVE DELMONA
 PROVINCIA DI CREMONA

COMMITTENTE HAPPY srl
 GRUPPO HAPPY
 Via del lavoro 1 - 26030 Gadesco Pieve Delmona (CR)

03 MAGAZZINO
 SCHEMA FOGNATURA